



Republika e Kosovës  
Republika Kosova-Republic of Kosovo  
Qeveria -Vlada-Government

Ministria e Mjedisit dhe Planifikimit Hapësinor /Ministarstvo Sredine i Prostornog Planiranja/Ministry of Environment and Spatial Planning  
AGJENCIA KADASTRALE E KOSOVËS/ KATASTARSKA AGENCIJA KOSOVA/ KOSOVA CADASTRAL AGENCY

Zyra kadastrale komunale / Opštinska katastarska kancelarija: **Ferizaj**


Nr. i njësisë kadastrale / Br. katastarske jedinice : **899-0**

Zona kadastrale / Katastarska zona: **Lloshkobare**

Numri i lëndës / Broj predmeta: \_\_\_\_\_

Lloji i njësish kadastrale / Vrsta katastarske jedinice : **Parcel**

Shkalla e zvoglimit / Razmera plana : **1:1000**

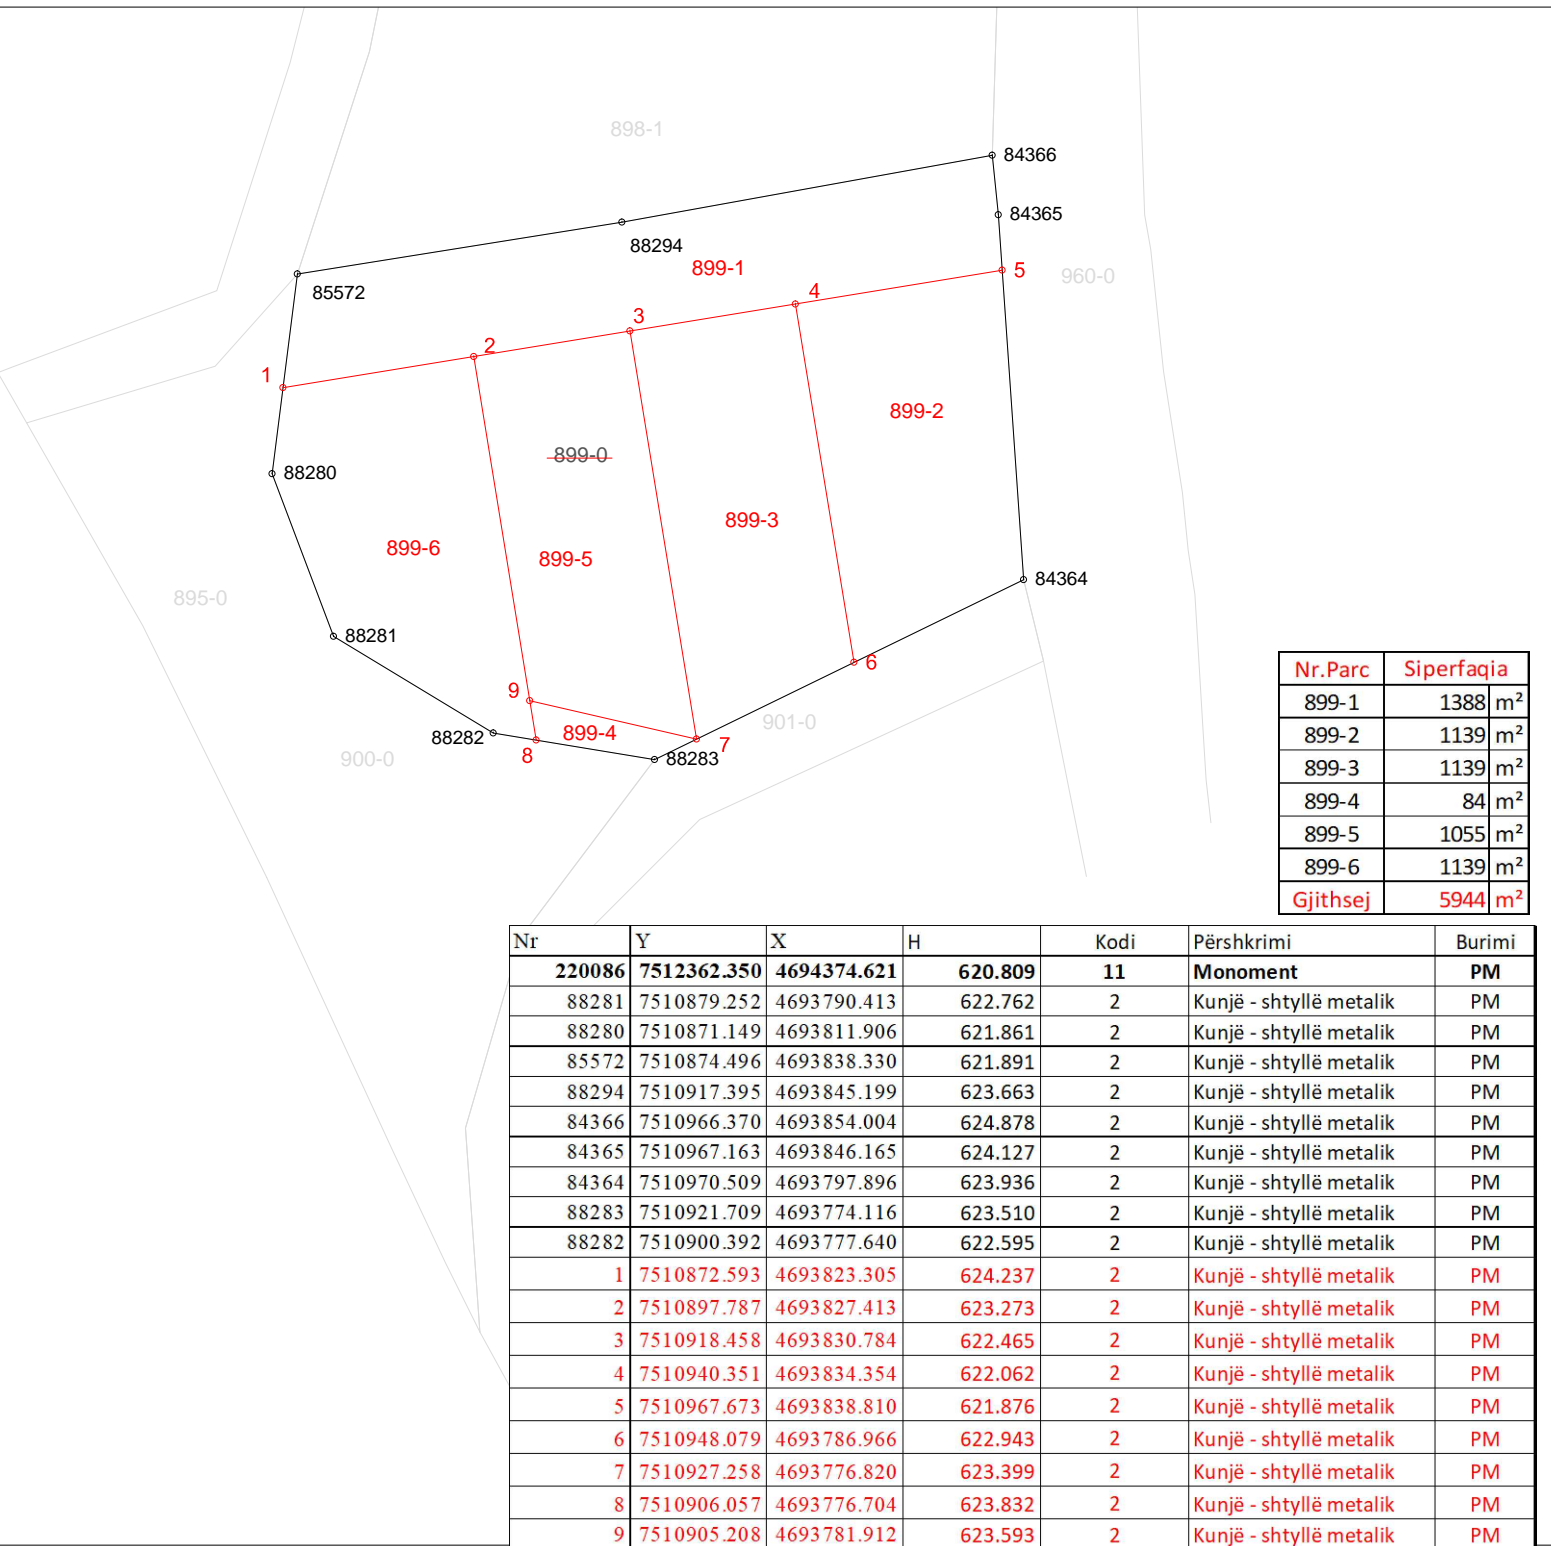

Nr.Parc	Siperfaqia
899-1	1388 m <sup>2</sup>
899-2	1139 m <sup>2</sup>
899-3	1139 m <sup>2</sup>
899-4	84 m <sup>2</sup>
899-5	1055 m <sup>2</sup>
899-6	1139 m <sup>2</sup>
Gjithsej	5944 m <sup>2</sup>

Rilevoi / Snimio: **SEAD PRUSHI**  
(emri dhe mbiemri i gjeodetit/kompanisë/ ime i prezime geodeta/ kompanije)

Aprovoi / Usvojio: \_\_\_\_\_  
(emri dhe mbiemri i përsosur zyrtar/ ime i prezime shërbëues ligj)

Nr. i licencës / Br. licence: **152**

V.V.

Nënshkrimi / Potpis: \_\_\_\_\_

Data e rivënit / Datum snimanja: **02.10.2020**

Data e aprovimit / Datum usvajanja: \_\_\_\_\_